



APARTAMENT DWUPOZIOMOWY

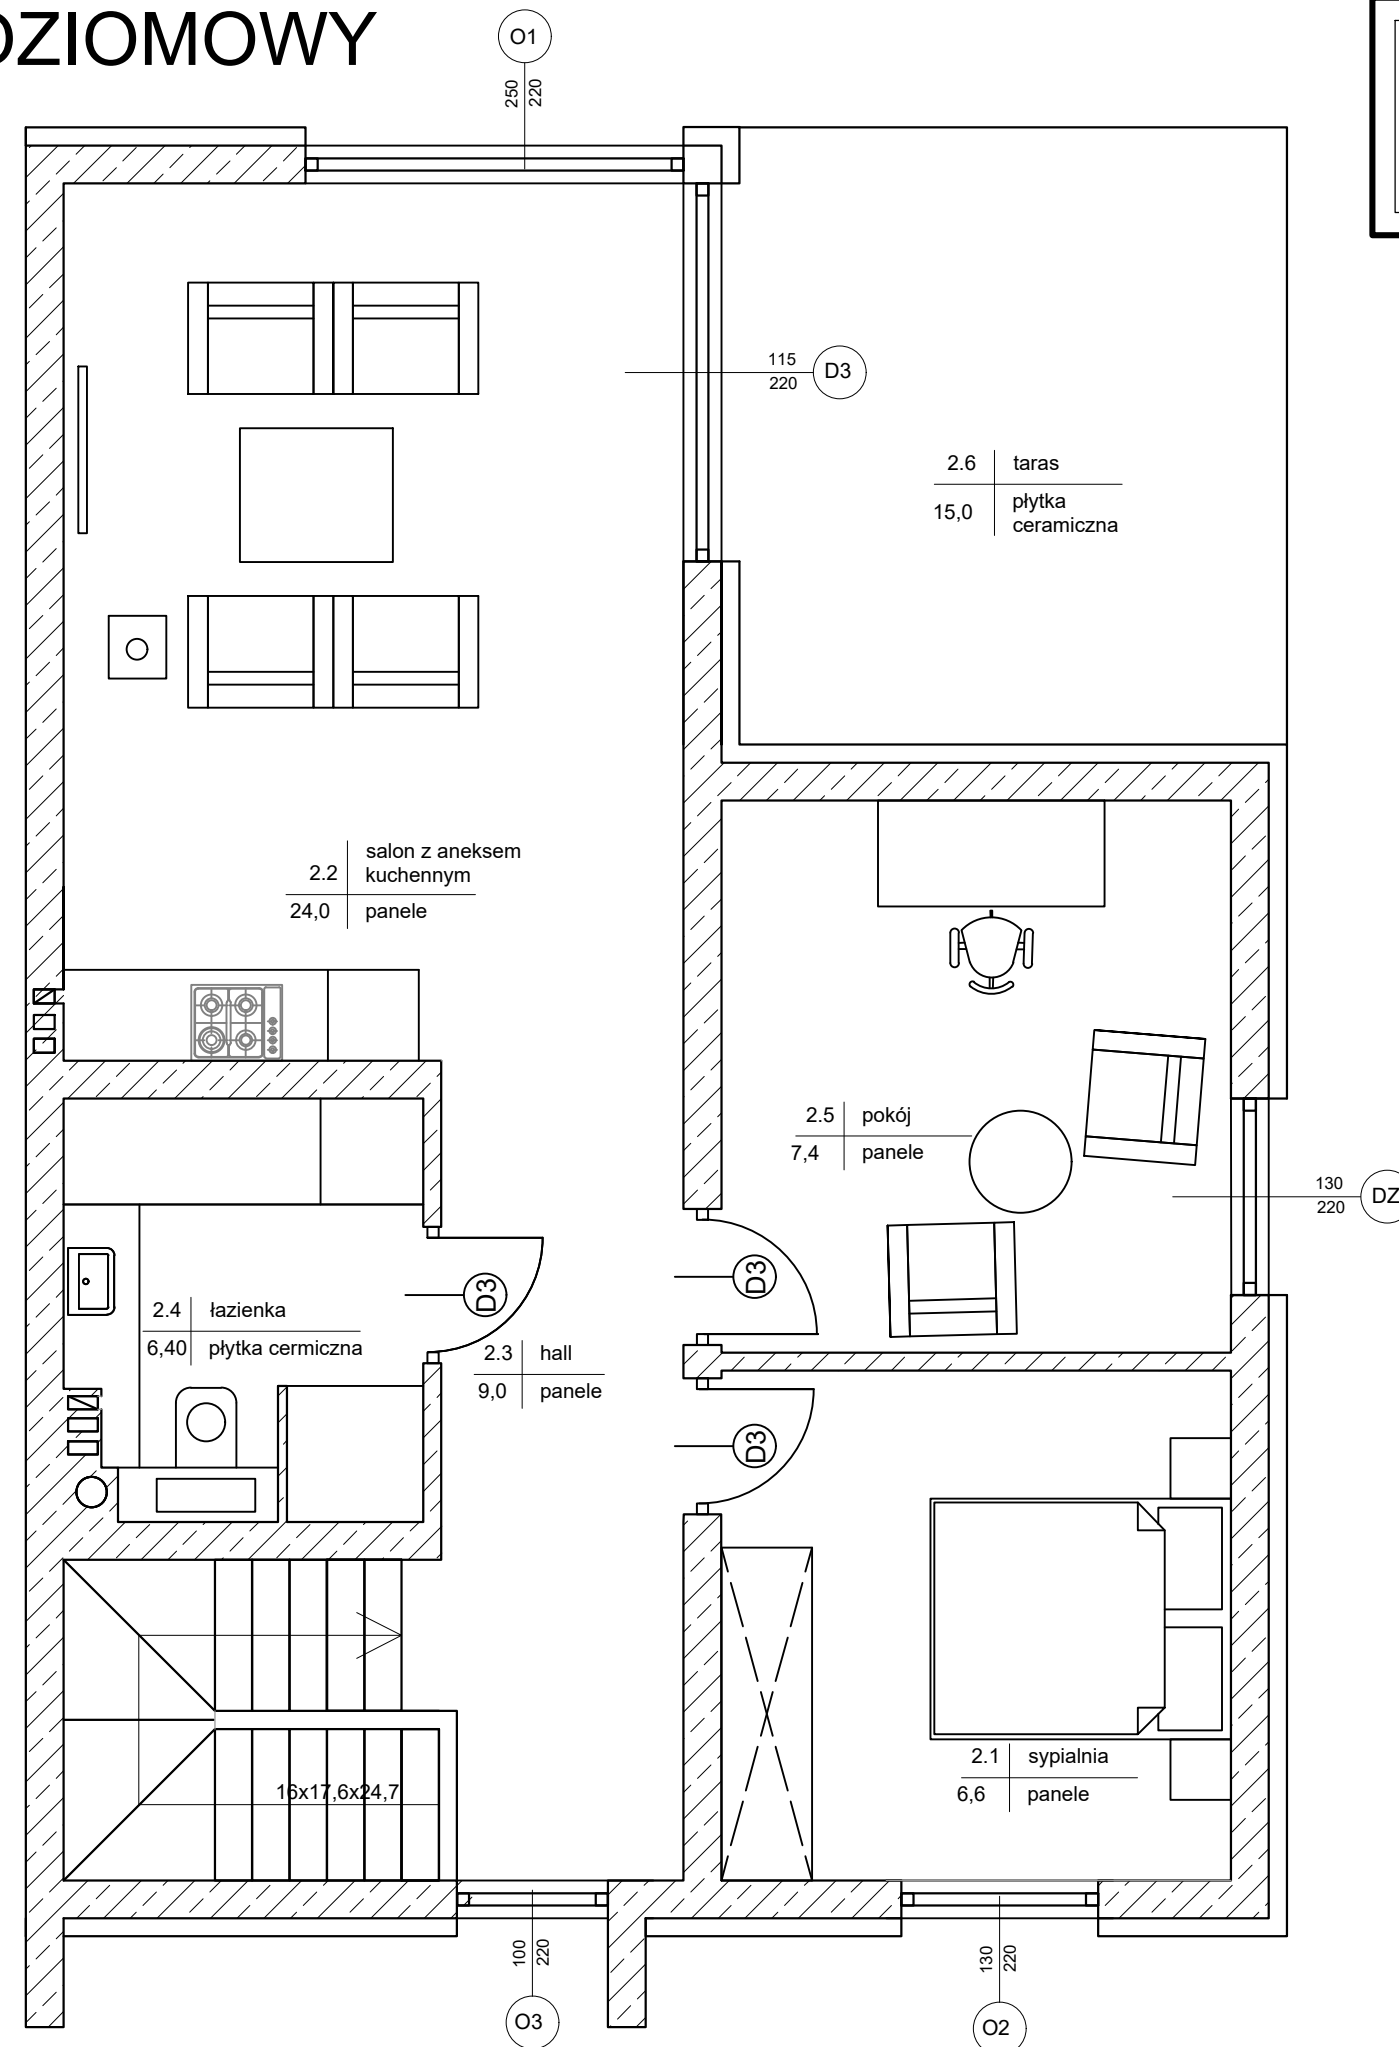

Powierzchnia mieszkania nie zawierająca powierzchni tarasów: **124,6m²**

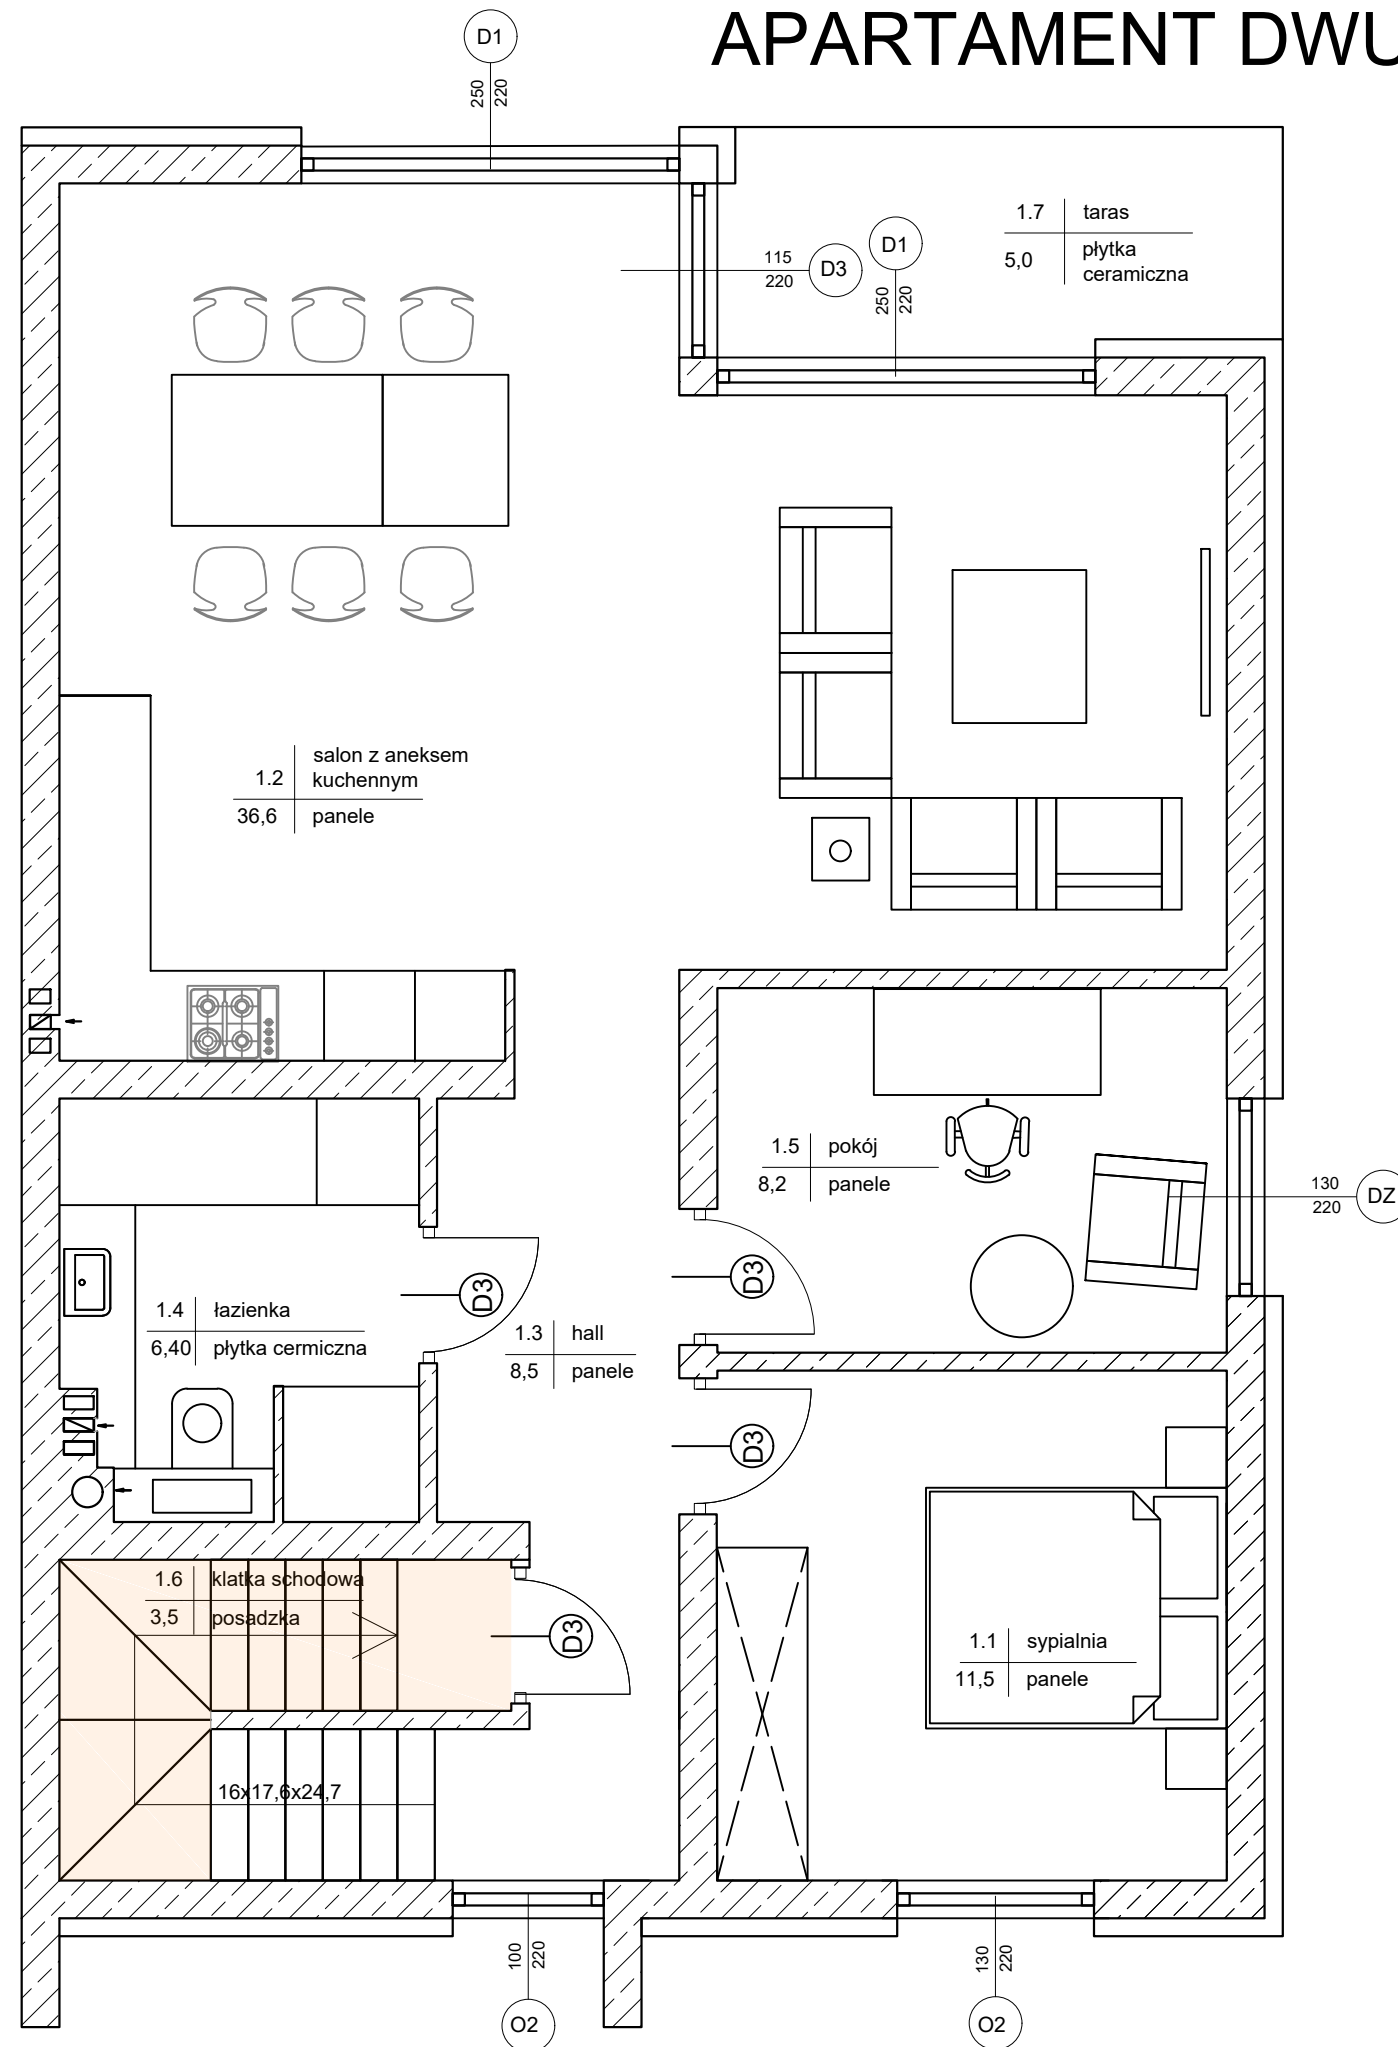

BUDYNEK C MIESZKANIE C/2

Zestawienie powierzchni - piętro

| Nr | Pomieszczenie | Metraż |
|-----------------------|-----------------------------|---------------------|
| 1.1 | Sypialnia | 11,5m ² |
| 1.2 | Salon z an. k. | 36,6m ² |
| 1.3 | Hall | 8,5m ² |
| 1.4 | Łazienka | 6,4m ² |
| 1.5 | Pokój | 8,2m ² |
| 1.7 | Taras | 5,0m ² |
| Powierzchnia użytkowa | | 71,2 m ² |
| 1.6 | Klatka sch. - część wspólna | 3,5m ² |

Zestawienie powierzchni - poddasze

| Nr | Pomieszczenie | Metraż |
|-----------------------|---------------|--------------------|
| 2.1 | Pokój | 6,6m ² |
| 2.2 | Pokój | 24,0m ² |
| 2.3 | Hall | 9,0m ² |
| 2.4 | Łazienka | 6,4m ² |
| 2.5 | Pokój | 7,4m ² |
| 2.6 | Taras | 15,0m ² |
| Powierzchnia użytkowa | | 53,4m ² |